


CALLE DALI

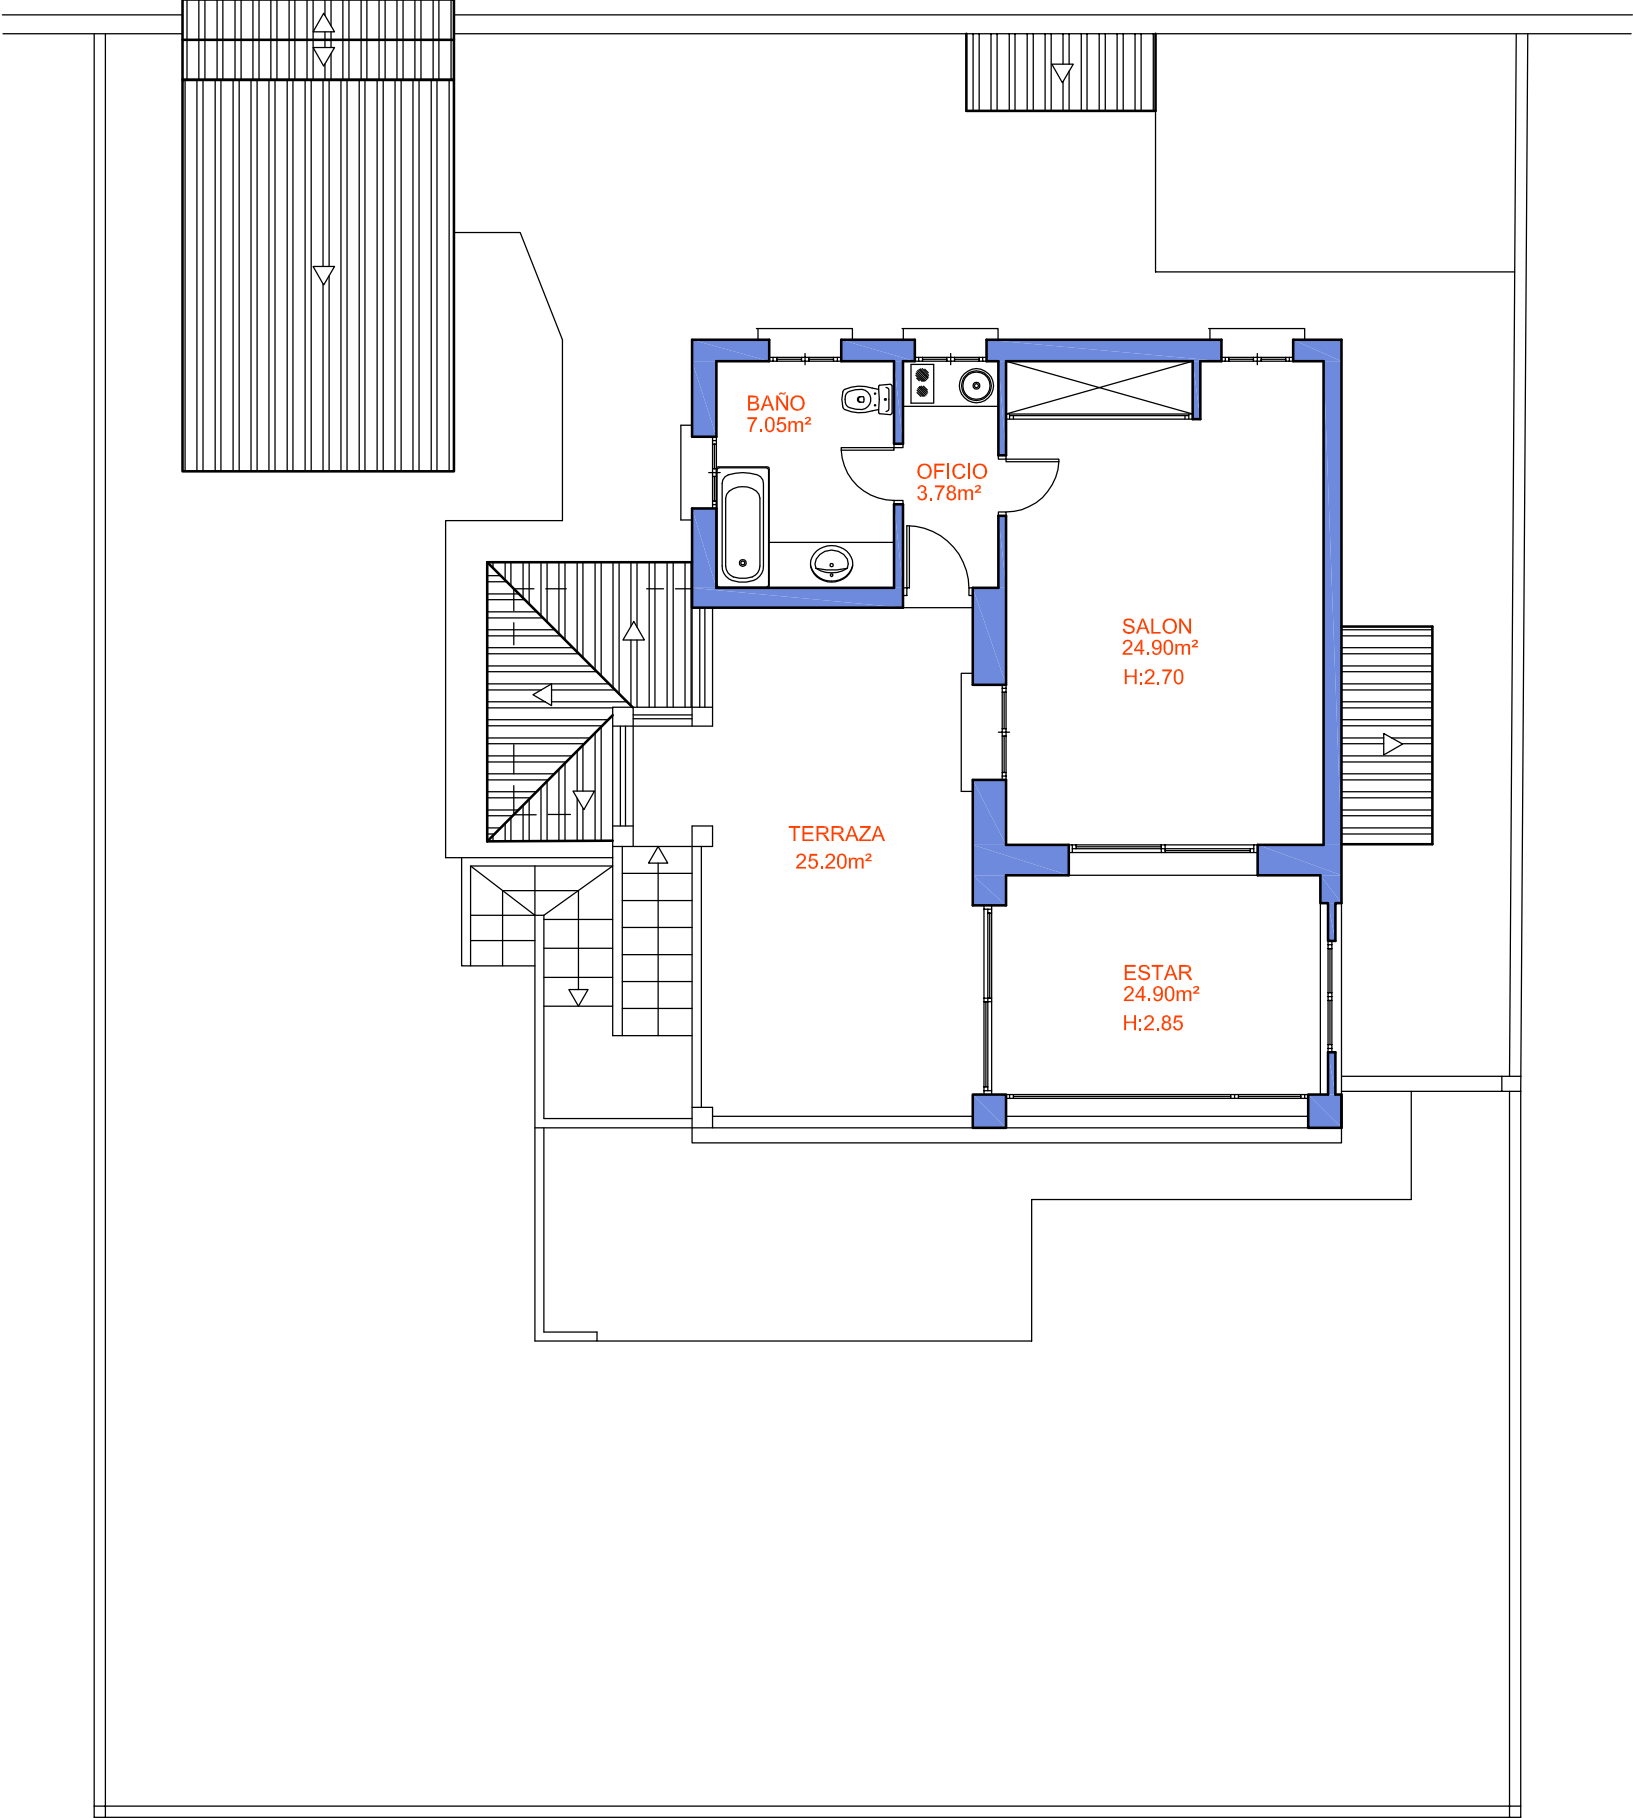

SUP. CONSTRUIDA: 63.98 m²

LEVANTAMIENTO PLANOS DE PLANTAS
VIVIENDA UNIFAMILIAR

CALLE DALI Nº20. URB. LAS CHAPAS
MARBELLA (MALAGA)

PLANTA ALTA

PLANO Nº:	ESCALA: 1:100
	FECHA: JULIO 2023

PROMOTOR:

ARQUITECTO TECNICO:
WIELAND VOLKMAR PECKMANN
COLEGIADO Nº: 29-003733